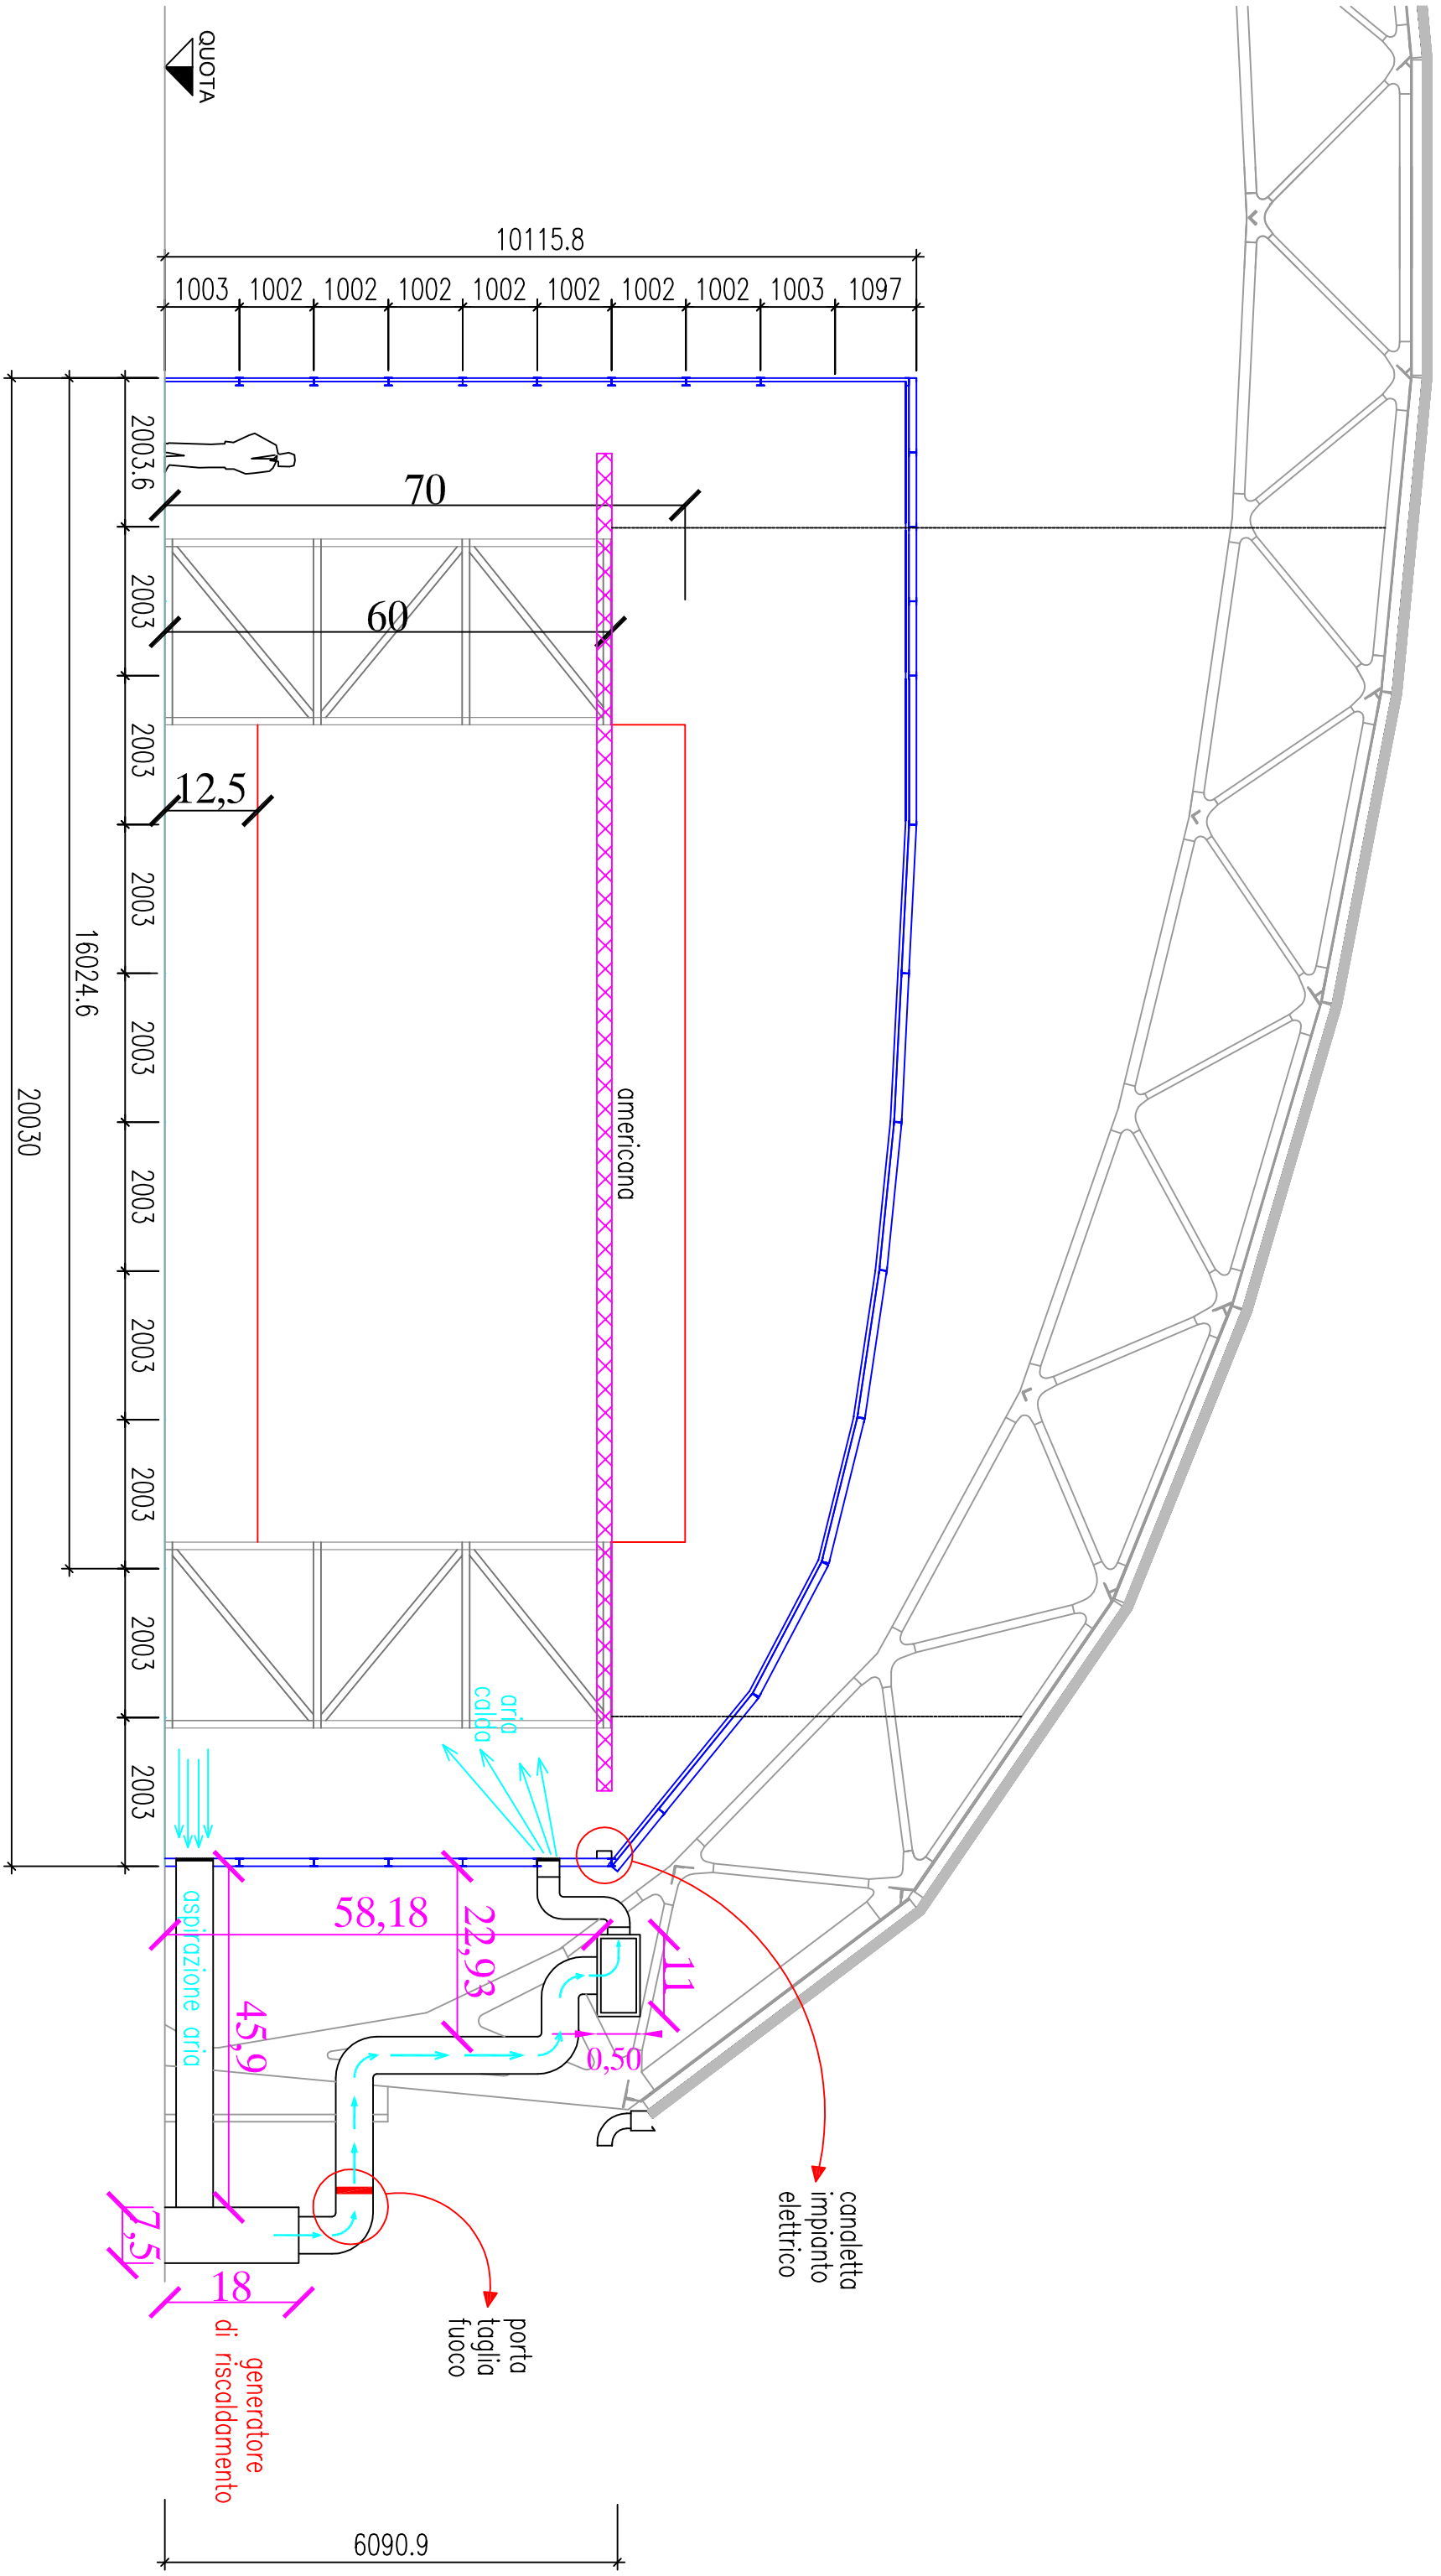
QUOTA
10115.8
1003
1002
1002
1002
1002
1002
1002
1002
1003
1097
2003.6
2003
2003
2003
2003
2003
2003
2003
16024.6
20030
70
60
12,5
americana
aria calda
aspirazione aria
58,18
22,93
45,9
11
0,50
7,5
18
generatore di riscaldamento
porta taglia fuoco
canaletta impianto elettrico
6090.9